


Csatorna jele	A-1	
Utca neve	Rákóczi Ferenc utca	

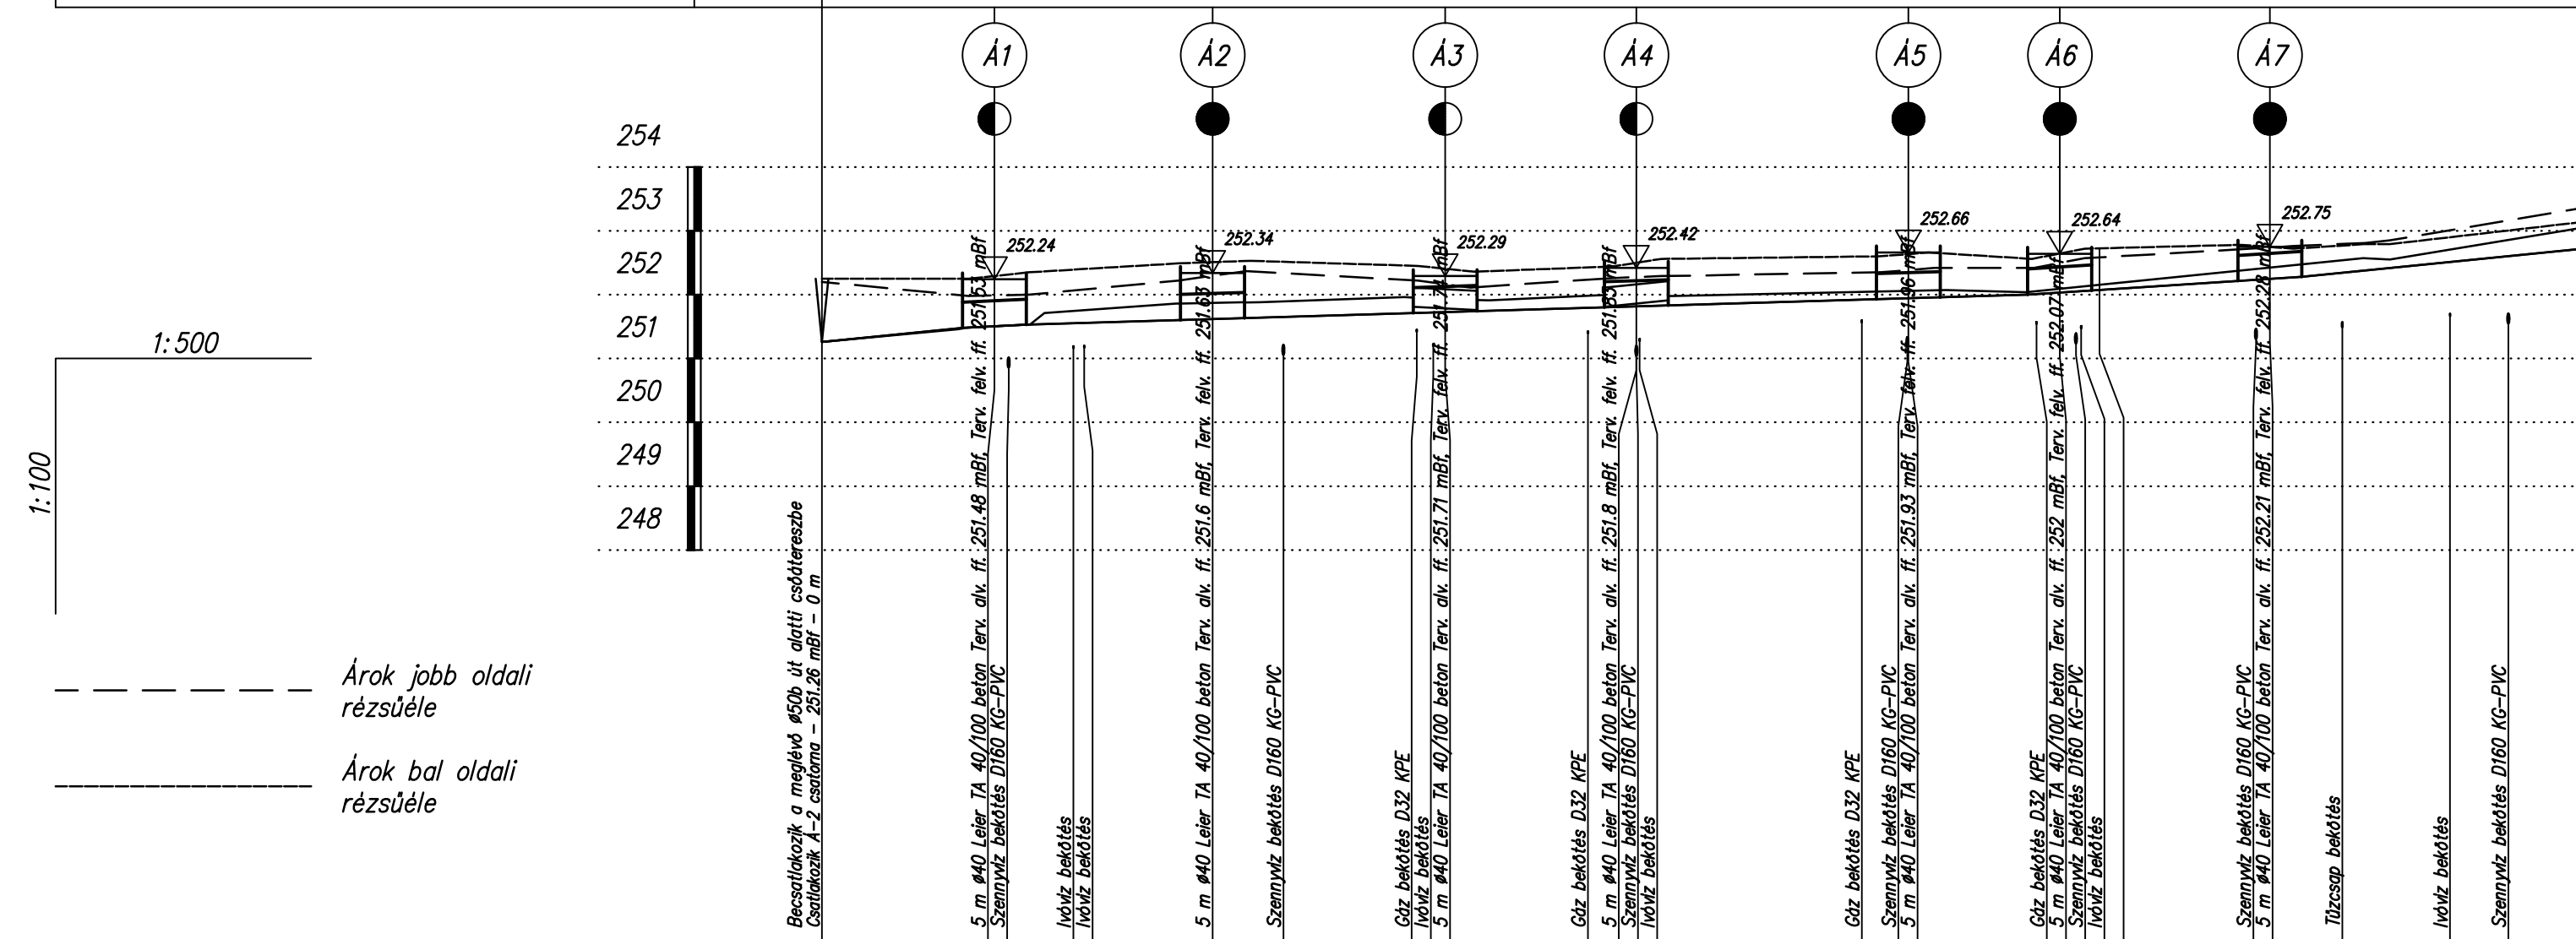

Szelvény [m]	0+000		0+011		0+036.1		0+060		0+085.1		0+110		0+137.9	
Jobbpart terepszint [m.B.f.]	252.2		251.99		252.29		252.5		252.39		252.42		253.36	
Balpart terepszint [m.B.f.]	252.25		252.25		252.51		252.5		252.64		252.56		253.14	
Meglévő folyásfenék [m.B.f.]	251.26		251.47		251.87		251.96		252.06		252.04		252.72	
Tervezett folyásfenék [m.B.f.]	251.26		251.51		251.73		251.82		251.94		252		252.72	
Feneklejtés [%]	20%		10%		6%		6%		6%		13%		20%	
Vízsebesség [m/s]	2.93		2.07		1.6		1.6		1.6		2.36		2.93	
Vízmenyiség [l/s]													20.77	
Vízszállító képesség [l/s]	606.11		428.48		331.9		331.9		331.9		488.54		605.96	
Épül összesen					102.85 m PRT 40/40/50 mederburkoló		102.85 m PRT 40/40/50 mederburkoló		102.85 m PRT 40/40/50 mederburkoló		102.85 m PRT 40/40/50 mederburkoló		102.85 m PRT 40/40/50 mederburkoló	

- Jelmagyarázat:
- Tervezett csőáteresz
  - ◐ Átépítendő csőáteresz
  - Megmaradó csőáteresz

1.	Első kiadás	Szilvás István	2017.08.18.
Ssz.	Kiadás/módosítás tárgya	Név/aláírás	Dátum
Generál tervező:		<b>BOROSTYÁNKŐ ÚT Kft.</b> 9700 Szombathely, Bartók Béla krt. 12.	
Felelős tervező:		<b>AQUA DROP Kft.</b> 9730 Kőszeg, Szabóhegyi út 24.	
Megbízó:		<b>Bucsu Község Önkormányzata</b> 9792 Bucsu, Rohonci u. 2.	
Projekt megnevezése:		<b>Bucsu község csapadékvíz elvezetése</b>	
Tervdokumentáció típusa:		Engedélyezési és kiviteli terv	
Tervkötet megnevezése:		E-01_Csapadékvíz elvezető hálózat terve	
Terv megnevezése:		Hossz-szelvény Á-1	
Munkaszám:		212-BU/2017	
Dátum:		2017.08.18.	
Felelős tervező:	Tervellenőr:	Méretarány:	Rajzszám:
Szilvás István		1:500; 1:100	CS-3.1-00