Csatorna jele	039/34 hrsz-ú óvárok		
Utca neve	Petőfi utca 280 hrsz	291 hrsz	039/34 hrsz árok

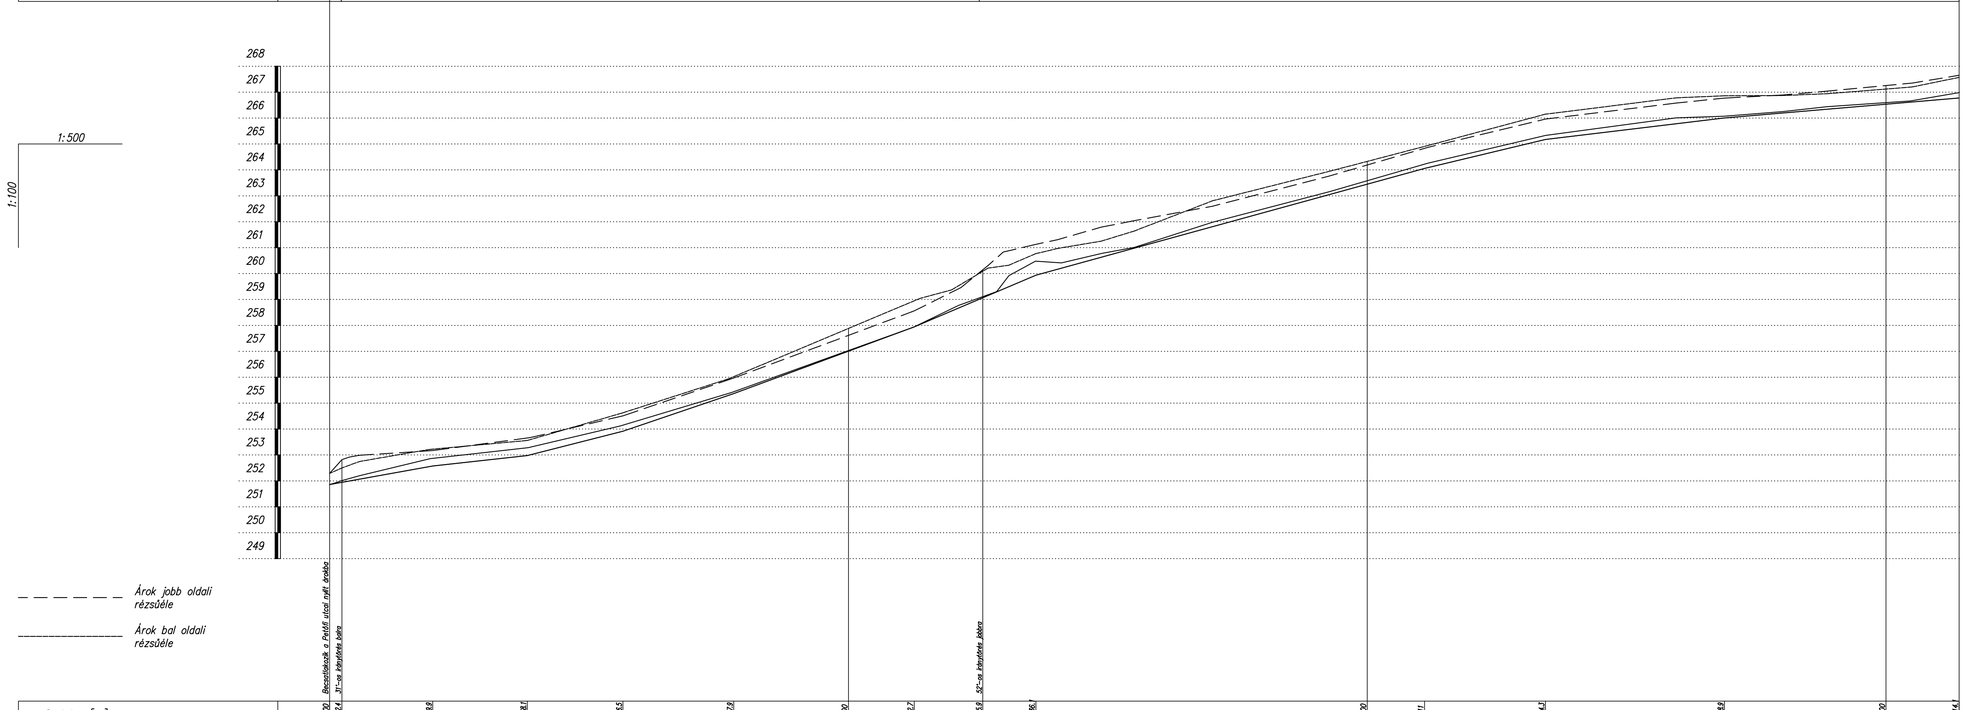

Szelvény [m]	252.29 0+000	252.82 0+102.4	253.17 0+019.9	253.65 0+038.1	254.51 0+056.5	255.97 0+077.9	257.62 0+100	258.56 0+112.7	260.15 0+125.9	261.13 0+136.1	264.19 0+200	264.83 0+211	265.96 0+234.3	266.77 0+268.9	267.25 0+300	267.65 0+314.1
Jobbpart terepszint [m.B.f.]	252.29	252.5	253.22	253.56	254.63	256.02	257.88	258.95	260.09	260.77	264.33	264.91	266.15	266.86	267.12	267.57
Balpart terepszint [m.B.f.]	251.86	252.01	252.87	253.28	254.15	255.44	257.03	257.94	259.11	260.48	263.58	264.22	265.33	266.07	266.6	266.98
Meglévő folyásfenék [m.B.f.]	251.86	252.01	252.87	253.28	254.15	255.44	257.03	257.94	259.11	260.48	263.58	264.22	265.33	266.07	266.6	266.98
Tervezett folyásfenék [m.B.f.]	251.84	252.01	252.57	252.98	253.92	255.37	257.01	257.94	259.07	259.94	263.45	264.06	265.18	266	266.53	266.77
Fenéklejtés [‰]	36‰ 19.86 m		22‰ 18.23 m	51‰ 18.45 m	68‰ 21.36 m	74‰ 34.79 m		85‰ 23.45 m	55‰ 74.91 m				48‰ 23.3 m	24‰ 34.51 m	17‰ 45.24 m	
Vízsebesség [m/s]	3.74		2.93	4.46	5.15	5.37		5.75	4.63				4.32	3.06	2.57	
Vízmennyiség [l/s]	114.74															
Vízszállító képesség [l/s]	722.53		564.83	859.98	993.02	1035.91		1110.23	893.07				834.31	589.94	496.51	
Épül összesen	314.09 m l/40/40 mederburkoló 1:1 rézsűvel, energiatörő küszöbbel															

Jelmagyarázat:

- Tervezett csőáteresz
- Átépítendő csőáteresz
- Megmaradó csőáteresz

Ssz.	Kiadás/módosítás tárgya	Név/aláírás	Dátum
1.	Első kiadás	Szilvás István	2017.08.18.

Generál tervező:
BOROSTYÁNKŐ ÚT Kft.
9700 Szombathely, Bartók Béla krt. 12.

Felelős tervező:
AQUA DROP Kft.
9730 Kőszeg, Szabóhegyi út 24.

Megbízó:
Bucsu Község Önkormányzata
9792 Bucsu, Rohonci u. 2.

Projekt megnevezése:
Bucsu község csapadékvíz elvezetése

Tervdokumentáció típusa: **Engedélyezési és kiviteli terv**

Munkaszám: **212-BU/2017**

Tervkötet megnevezése: **E-01_Csapadékvíz elvezető hálózat terve**

Terv megnevezése: **Hossz-szelvény 039/34 hrsz-ú óvárok**

Dátum: **2017.08.18.**

Felelős tervező: Szilvás István VZ-TEL, VZ-TER, VZ-VEG / 18-0862

Tervellenőr:

Méretarány: **1:500; 1:100**

Rajzszám: **CS-3.5-00**