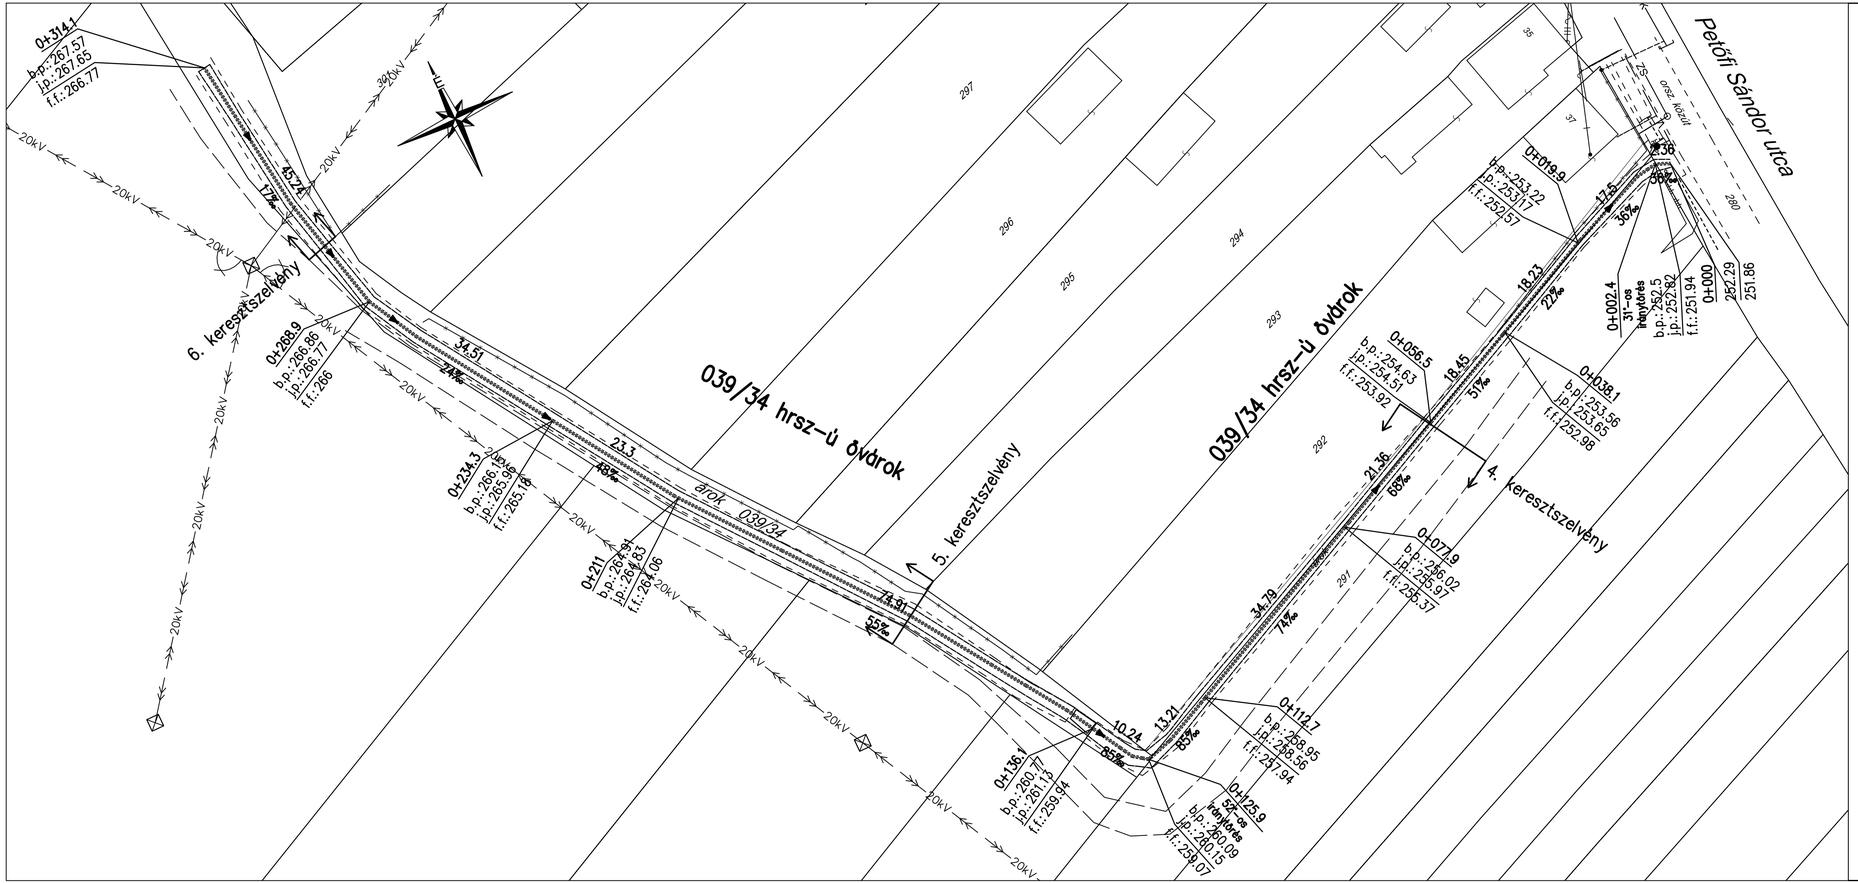

Jelmagyarázat:

- T–MT — távközlési földkábel
- e — kisfesz. elektromos földkábel
- GFK — GFK — gázvezeték a kézi földmunka övezettel
- gázbekötés a kézi földmunka övezettel
- V — vízvezeték
- vízbekötés
- SZ — gravitációs szennyvízcsatorna
- tervezett csapadékvíz elvezető nyílt árok
- tervezett kapubejáró alatti csőáteresz

A terven feltüntetett közművek helye tájékoztató jellegű, a kivitelezés megkezdése előtt a pontos nyomvonalról sávos feltárással meg kell győződni!
A közműveket megközelíteni csak az egyeztetési jegyzőkönyvekben leírtak alapján szabad.

1.	Első kiadás	Szilvás István	2017.07.30.
Ssz.	Kiadás/módosítás tárgya	Név/aláírás	Dátum

Generál tervező:
BOROSTYÁNKŐ ÚT Kft.
9700 Szombathely, Bartók Béla krt. 12.

Felelős tervező:
AQUA DROP Kft.
9730 Kőszeg, Szabóhegyi út 24.

Megbízó:
Bucsu Község Önkormányzata
9792 Bucsu, Rohonci utca 2.

Projekt megnevezése:
Bucsu község csapadékvíz elvezetése

Tervdokumentáció típusa: Engedélyezési és kiviteli terv	Munkaszám: 212-BU/2017
Tervkötet megnevezése: E-01_Csapadékvíz elvezető hálózat terve	
Terv megnevezése: Részletes helyszínrajz 039/34 hrsz-ú övárok	Dátum: 2017.08.18.

Felelős tervező: Szilvás István VZ-TEL, VZ-TER, VZ-VKG / 18-0162	Tervellenőr:	Méretarány: 1:500	Rajzszám: CS-2.2-00