Csatorna jele	203, 207 hrsz–ű árkok							
Utca neve	203 hrsz árok	207 hrsz közút						

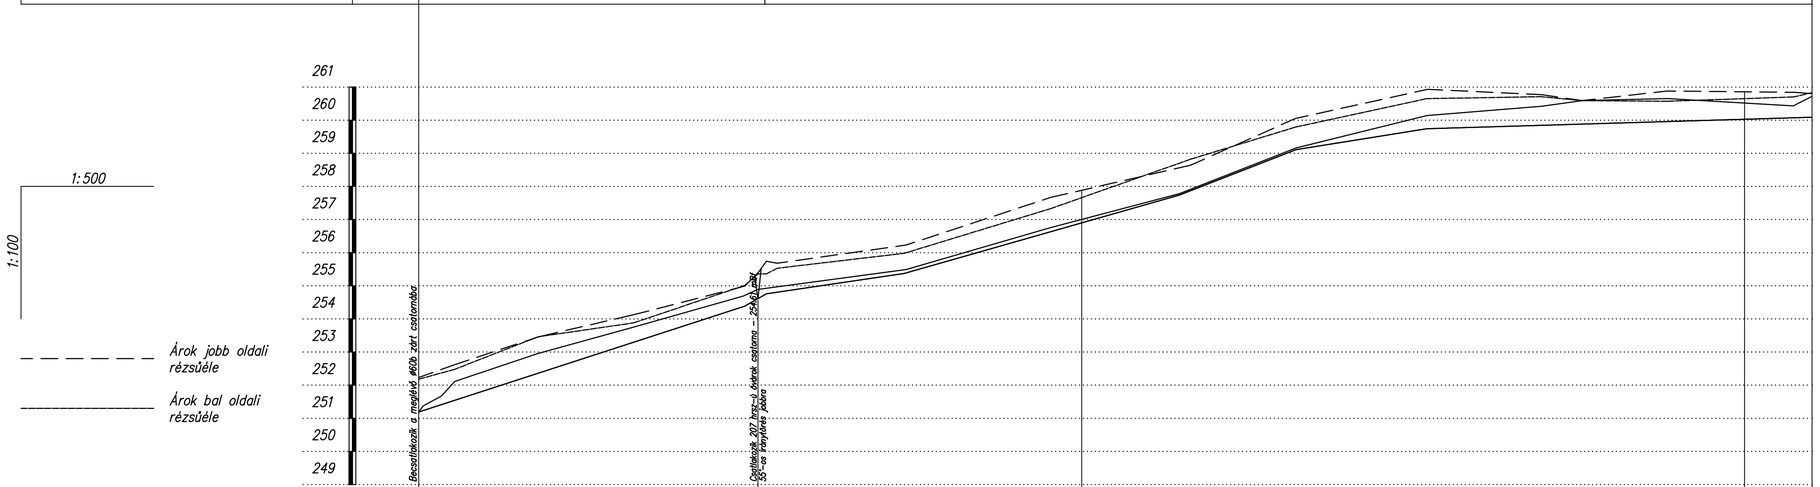

Szelvény [m]	0+000	0+046,2	0+073,2	0+100	0+114,7	0+132,3	0+152,2	0+200	0+210,2
Jobbpart terepszint [m.B.f.]	252,23	254,99	256,22	257,88	258,56	260,05	260,92	260,86	260,8
Balpart terepszint [m.B.f.]	252,18	255,01	255,98	257,66	258,7	259,79	260,65	260,65	260,83
Meglévő folyásfenék [m.B.f.]	251,19	254,71	255,48	257	257,78	259,16	260,14	260,52	260,72
Tervezett folyásfenék [m.B.f.]	251,19	254,39 / 254,61	255,37	256,9	257,74	259,11	259,74	260,03	260,09
Fenéklejtés [‰]	65‰ / 49.19 m	114‰ / 3.25 m	29.5‰ / 20.79 m	57‰ / 41.52 m	78‰ / 17.6 m	32‰ / 19.71 m	6‰ / 58.12 m		
Vízsebesség [m/s]	5.28	6.99	3.55	4.94	5.78	3.7	1.6		
Vízmennyiség [l/s]	164.9	72.13							
Vízszállító képesség [l/s]	1092.42	1446.72	735.62	1022.98	1196.68	766.49	331.9		
Épül összesen	210.18 m I 40/40/40 mederburkoló 2:1 rézsűvel, energiatörő küszöbbel								

Jelmagyarázat:

- Tervezett csőáteresz
- Átépítendő csőáteresz
- Megmaradó csőáteresz

Ssz.	Kiadás/módosítás tárgya	Név/aláírás	Dátum
1.	Első kiadás	Szilvás István	2017.08.18.

Generál tervező:
BOROSTYÁNKŐ ÚT Kft.
9700 Szombathely, Bartók Béla krt. 12.

Felelős tervező:
AQUA DROP Kft.
9730 Kőszeg, Szabóhegyi út 24.

Megbízó:
Bucsu Község Önkormányzata
9792 Bucsu, Rohonci u. 2.

Projekt megnevezése:
Bucsu község csapadékvíz elvezetése

Tervdokumentáció típusa:
Engedélyezési és kiviteli terv

Munkaszám: **212-BU/2017**

Tervkötet megnevezése:
E-01_Csapadékvíz elvezető hálózat terve

Terv megnevezése:
Hossz-szelvény
203, 207 hrsz-ű övárok

Dátum: **2017.08.18.**

Felelős tervező: Szilvás István VZ-TEL, VZ-TER, VZ-VKG / 18-0962

Tervellenőr:

Méretarány: **1:500; 1:100**

Rajzszám: **CS-3.6-00**