


|               |                   |
|---------------|-------------------|
| Csatorna jele | 207 hrsz-ú övások |
| Utca neve     | 207 hrsz közút    |

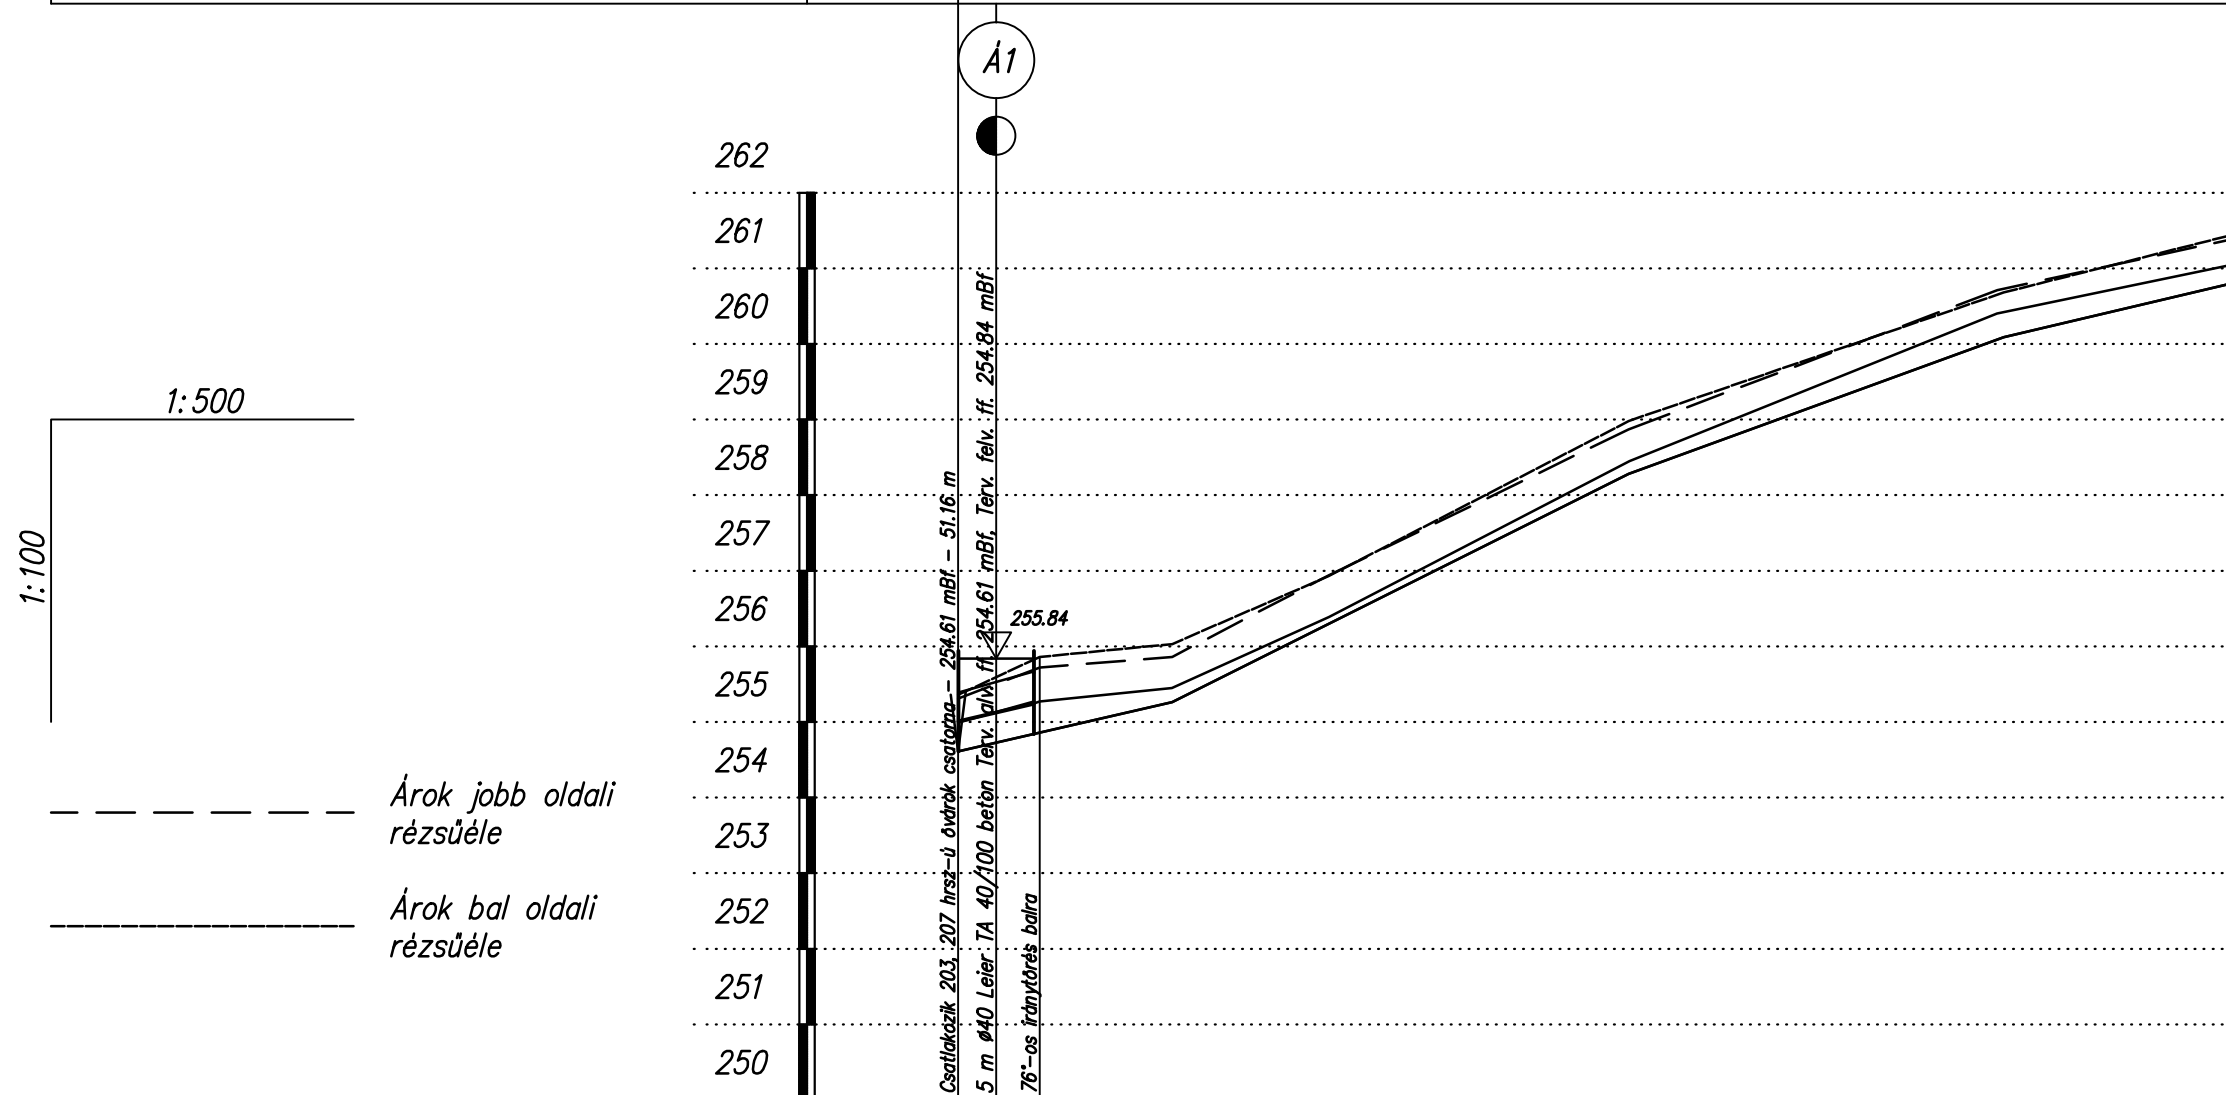

Jelmagyarázat:

- Tervezett csőátesz
- ◐ Átéptendő csőátesz
- Megmaradó csőátesz

|                                |        |   |         |         |         |         |        |
|--------------------------------|--------|---|---------|---------|---------|---------|--------|
| Szelvény [m]                   | 0+000  | 0+002.5   | 0+005.4 | 0+014   | 0+044.3 | 0+069.1 | 0+085  |
| Jobbpart terepszint [m.B.f.]   | 255.31 | 255.5   | 255.72  | 255.86  | 258.87  | 260.73  | 261.42 |
| Balpart terepszint [m.B.f.]    | 255.36 | 255.59  | 255.86  | 256.03  | 258.98  | 260.68  | 261.48 |
| Meglévő folyásfenék [m.B.f.]   | 254.89 | 255.13  | 255.27  | 255.45  | 258.44  | 260.42  | 261.08 |
| Tervezett folyásfenék [m.B.f.] | 254.61 | 254.73  | 254.86  | 255.26  | 258.28  | 260.09  | 260.84 |
| Fenéklejtés [‰]                |        | 46%   | 100%    | 73%     | 47%     |         |        |
|                                |        | 14.15 m   | 30.19 m | 24.8 m  | 15.88 m |         |        |
| Vízsebesség [m/s]              |        | 4.44  | 6.55    | 5.59    | 4.49    |         |        |
| Vizmennyiség [l/s]             |        | 69.57   |         |         |         |         |        |
| Vizszállító képesség [l/s]     |        | 918.99  | 1354.98 | 1157.69 | 928.92  |         |        |
| Épül összesen                  |        | 80.03 m   40/40/40 mederburkoló 2:1 rézsűvel, energiatörő küszöbvel – 5 m #40 cm átereszt (1db) |         |         |         |         |        |

|  |                         |                             |                           |
|--|-------------------------|-----------------------------|---------------------------|
| 1.   | Első kiadás             | Szilvás István              | 2017.08.18.               |
| Ssz.   | Kiadás/módosítás tárgya | Név/aláírás                 | Dátum                     |
| Generál tervező:<br><b>BOROSTYÁNKŐ ÚT Kft.</b><br>9700 Szombathely, Bartók Béla krt. 12. |                         |                             |                           |
| Felelős tervező:<br><b>AQUA DROP Kft.</b><br>9730 Kőszeg, Szabóhegyi út 24.              |                         |                             |                           |
| Mebízó:<br><b>Bucusi Község Önkormányzata</b><br>9792 Bucsu, Rohonci u. 2.               |                         |                             |                           |
| Projekt megnevezése:<br><b>Bucusi község csapadékvíz elvezetése</b>                      |                         |                             |                           |
| Tervdokumentáció típusa:<br><b>Engedélyezési és kiviteli terv</b>                        |                         |                             | Munkaszám:<br>212-BU/2017 |
| Tervkötet megnevezése:<br><b>E-01_Csapadékvíz elvezető hálózat terve</b>                 |                         |                             | Dátum:<br>2017.08.18.     |
| Terv megnevezése:<br><b>Hossz-szelvény<br/>207 hrsz-ú övások</b>                         |                         |                             |                           |
| Felelős tervező:<br>Szilvás István<br>VZ-TEL, VZ-TER, VZ-VKG / 18-0162                   | Tervellenőr:            | Méretarány:<br>1:500; 1:100 | Rajzsám:<br>CS-3.7-00     |