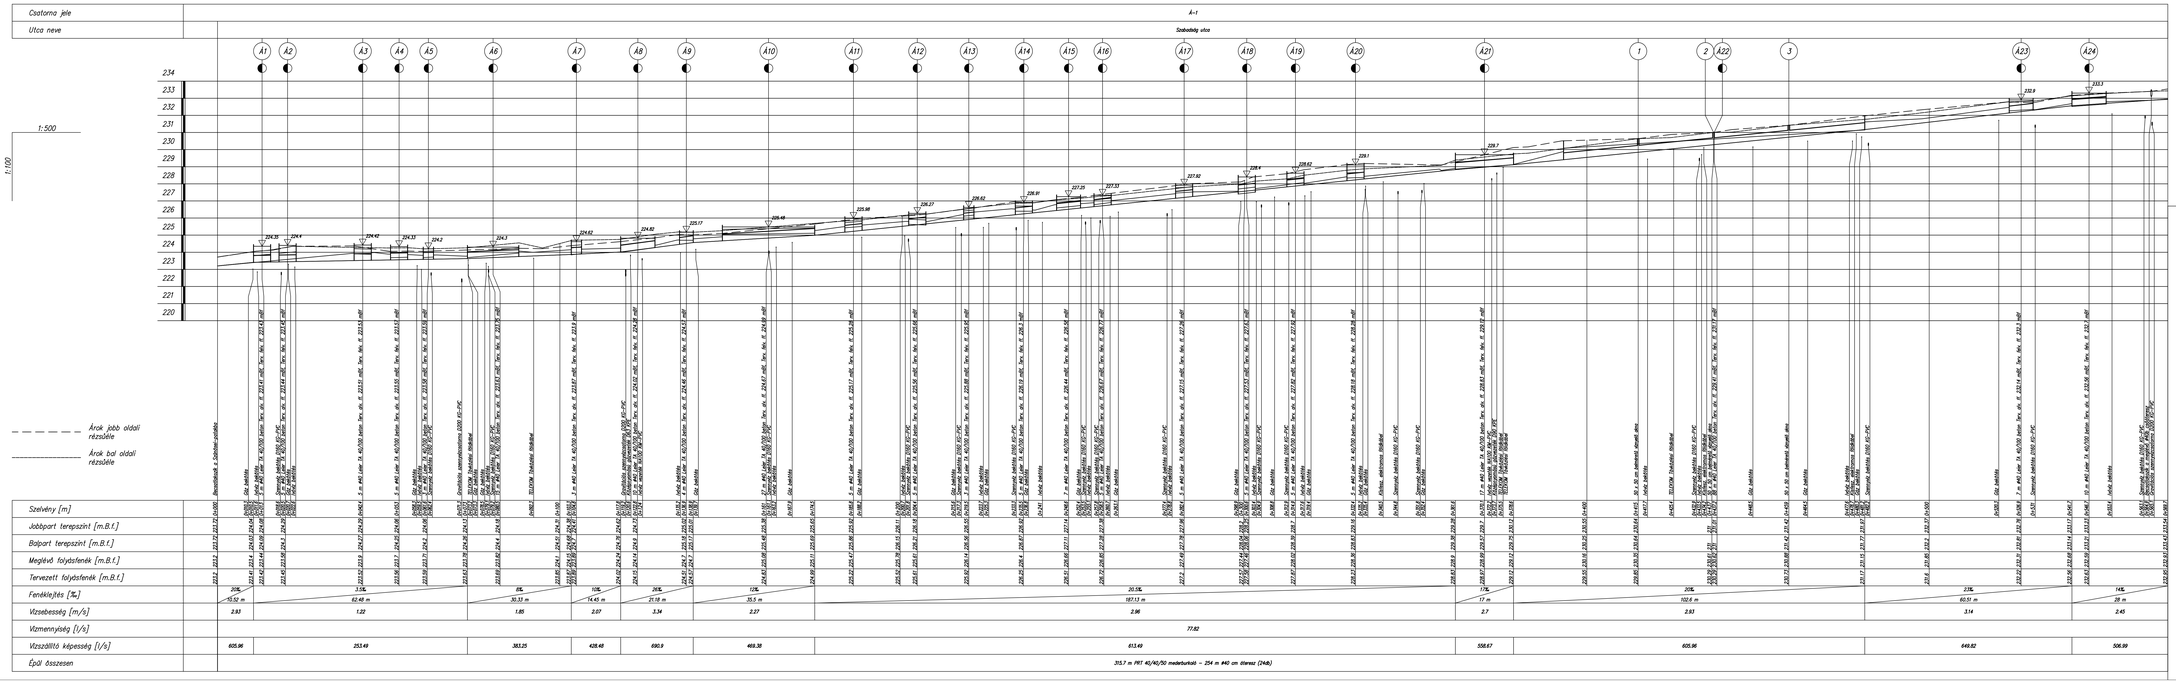
Csatorna jele
Utca neve
A-1
Szabadság utca
A1
A2
A3
A4
A5
A6
A7
A8
A9
A10
A11
A12
A13
A14
A15
A16
A17
A18
A19
A20
A21
1
2
A22
3
A23
A24
234
233
232
231
230
229
228
227
226
225
224
223
222
221
220
t:500
t:100
Szabadság u. 5.(kötel.csatlak.)
224.35
224.4
224.42
224.33
224.2
224.3
224.62
224.83
225.17
225.48
225.88
226.17
226.62
226.91
227.25
227.53
227.82
228.4
228.62
229.1
229.7
232.9
233.3
Árok jobb oldali részülete
Árok bal oldali részülete
Szélvény [m]
Jobbpart terepszint [m.B.f.]
Balpart terepszint [m.B.f.]
Meglévő folyásfenék [m.B.f.]
Tervezett folyásfenék [m.B.f.]
Fenéklejtés [‰]
Vízsebesség [m/s]
Vízmennyiség [l/s]
Vízszállító képesség [l/s]
Épül összesen
20‰
-10.52 m
2.93
605.96
3.0‰
62.48 m
1.22
253.49
8‰
30.33 m
1.85
383.25
10‰
14.45 m
2.07
428.48
26‰
21.18 m
3.34
690.9
12‰
35.5 m
2.27
469.38
20.5‰
187.13 m
2.96
613.49
315.7 m PRT 40/40/50 medertartó + 254 m #40 cm dísznsz (1db)
17‰
17 m
2.7
558.67
20‰
102.6 m
2.93
605.96
23‰
60.51 m
3.14
640.82
14‰
28 m
2.45
506.99
Jelmagyarázat:
Tervezett csőátereszt
Átépítendő csőátereszt
Megmaradó csőátereszt
1. Első kiadás
Salvia Jenő
2017.07.30.
Sor. Kiadás/módosítás tárgya Név/aláírás Dátum
Generál tervező:
BOROSTYÁNKŐ ÚT Kft.
9700 Szombathely, Rumli Rikárd tér. 12.
Felelős tervező:
AQUA DROP Kft.
9730 Kőszeg, Szabóhegyi út 24.
Megbízó:
Sé Község Önkormányzata
9789 Sé, Szabadság utca 29.
Projekt megnevezése:
Sé község csapadékvíz elvezetése
Tervdokumentáció típusa:
Engedélyezési és kiviteli terv
Munkaszám:
212-S/2017
Tervkötet megnevezése:
E-01_Csapadékvíz elvezető hálózat terve
Terv megnevezése:
Hossz-szelvény
A-1
Dátum:
2017.08.18.
Felelős tervező:
Salvia Jenő okl. vízgazd. mérnök, vízmű és csatornaépítő szakmérnök
Tervezhető:
Méretarány:
1:500; 1:100
Rajzszám:
CS-3.1-00