


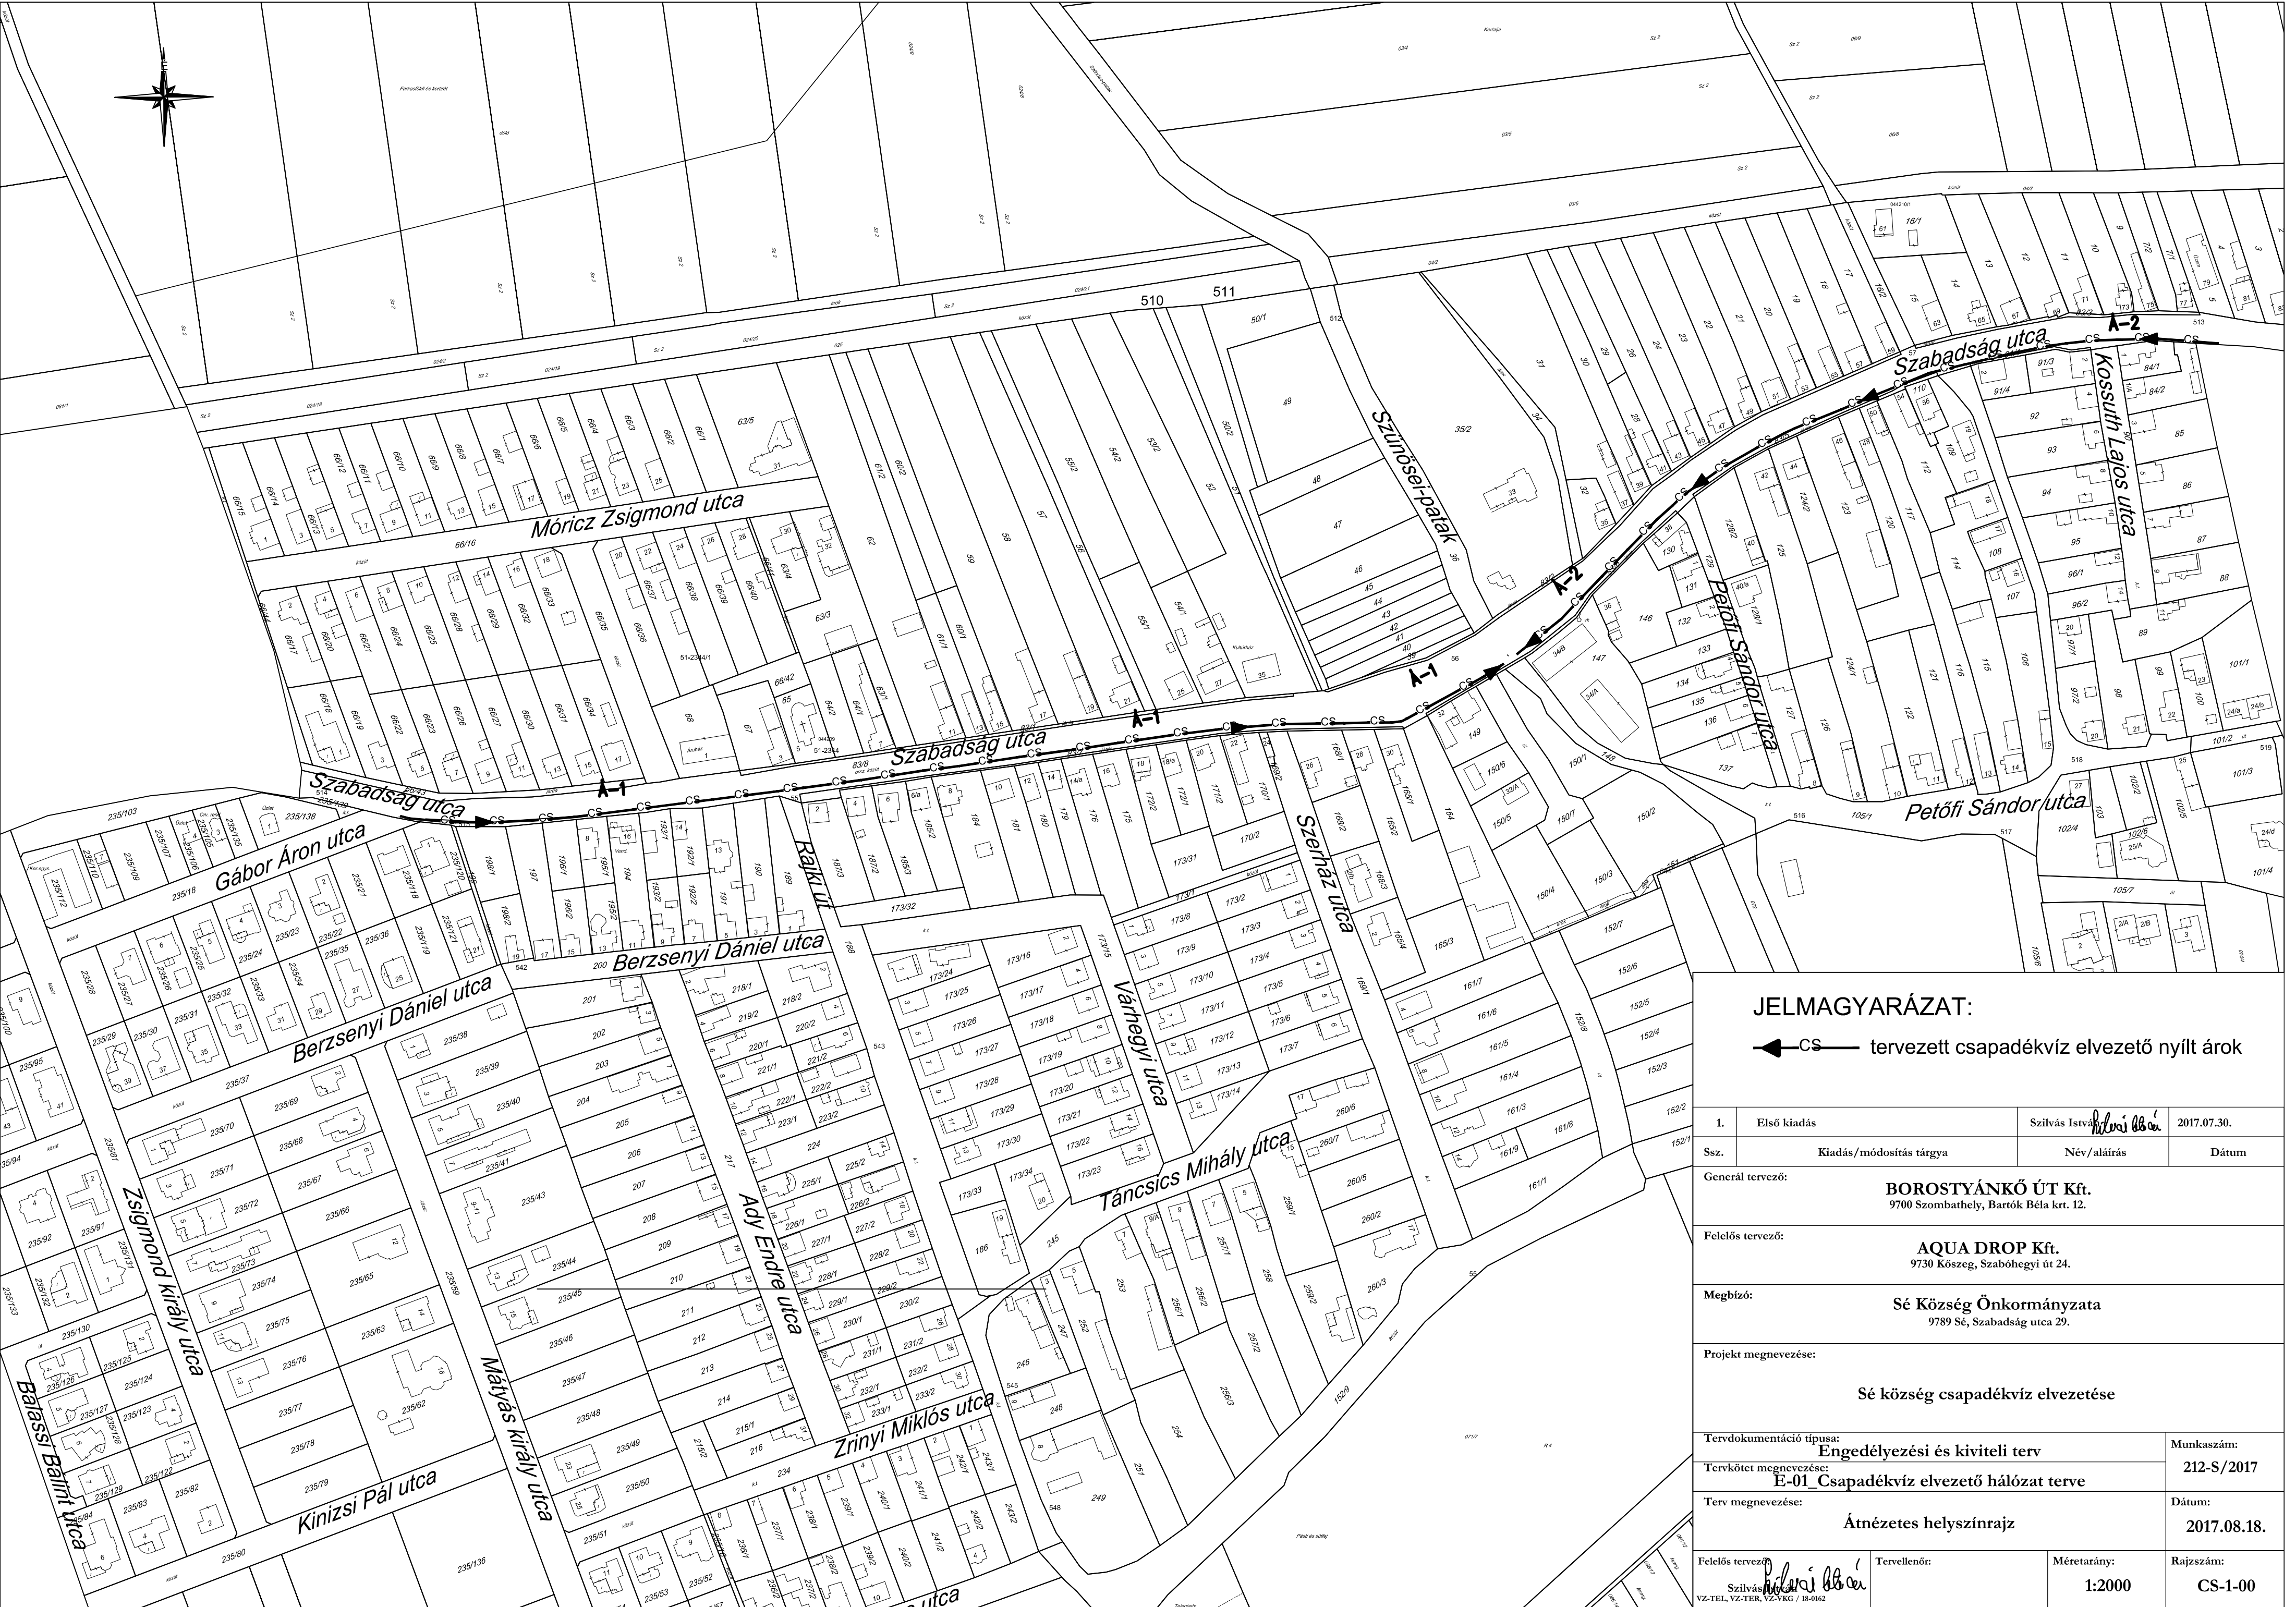

JELMAGYARÁZAT:

←CS→ tervezett csapadékvíz elvezető nyílt árok

1.	Első kiadás	Szilvás István	2017.07.30.
Sz.	Kiadás/módosítás tárgya	Név/aláírás	Dátum
Generál tervező: BOROSTYÁNKÓ ÚT Kft. 9700 Szombathely, Bartók Béla crt. 12.			
Felelős tervező: AQUA DROP Kft. 9730 Kőszeg, Szabóhegyi út 24.			
Megbízó: Sé Község Önkormányzata 9789 Sé, Szabadság utca 29.			
Projekt megnevezése: Sé község csapadékvíz elvezetése			
Tervdokumentáció típusa: Engedélyezési és kiviteli terv			Munkaszám: 212-S/2017
Tervkötet megnevezése: E-01_Csapadékvíz elvezető hálózat terve			Dátum: 2017.08.18.
Terv megnevezése: Átnézetes helyszínrajz			Rajzszám: CS-1-00
Felelős tervező: Szilvás István VZ-TEL, VZ-TER, VZ-VKG / 18-0162	Tervellenőr:		Méretarány: 1:2000